

UCHWAŁA NR 789/2023
ZARZĄDU POWIATU TORUŃSKIEGO
z dnia 23 sierpnia 2023 r.

w sprawie zaliczenia dróg do kategorii dróg gminnych

Na podstawie art. 4 ust. 1 pkt. 6 i art. 32 ust. 1 ustawy z dnia 5 czerwca 1998 r. o samorządzie powiatowym (t. j. Dz. U. z 2022 r. poz.1526 z późn. zm.¹) oraz art. 7 ust. 2 i art. 7a ustawy z dnia 21 marca 1985 r. o drogach publicznych (Dz. U. z 2023r. poz. 645 z późn. zm.²) uchwała się, co następuje:

§ 1. Opiniuje się pozytywnie zaliczenie do kategorii dróg gminnych, drogi wewnętrzne oznaczone w ewidencji gruntów nr 148, 153, 95/23 obręb Wytrębowice, gm. Łysomice.

§ 2. Przebieg dróg o których mowa w § 1, został określony na mapie stanowiącej załącznik do niniejszej uchwały.

§ 3. Uchwałę przekazuje się Wójtowi Gminy Łysomice.

§ 4. Wykonanie uchwały powierza się Staroście Toruńskiemu.

§ 5. Uchwała wchodzi w życie z dniem podjęcia.

Przewodniczący posiedzenia
Starosta Toruński

Marek Olszewski


¹ Zmiany tekstu jednolitego wymienionej ustawy ogłoszone zostały w Dz. U. z 2023 r. poz. 572.

² Zmiany tekstu jednolitego wymienionej ustawy ogłoszone zostały w Dz. U. z 2023 r. poz. 760 i poz. 1193.



Lysomice - System Informacji Przestrzennej

skala 1 : 2000

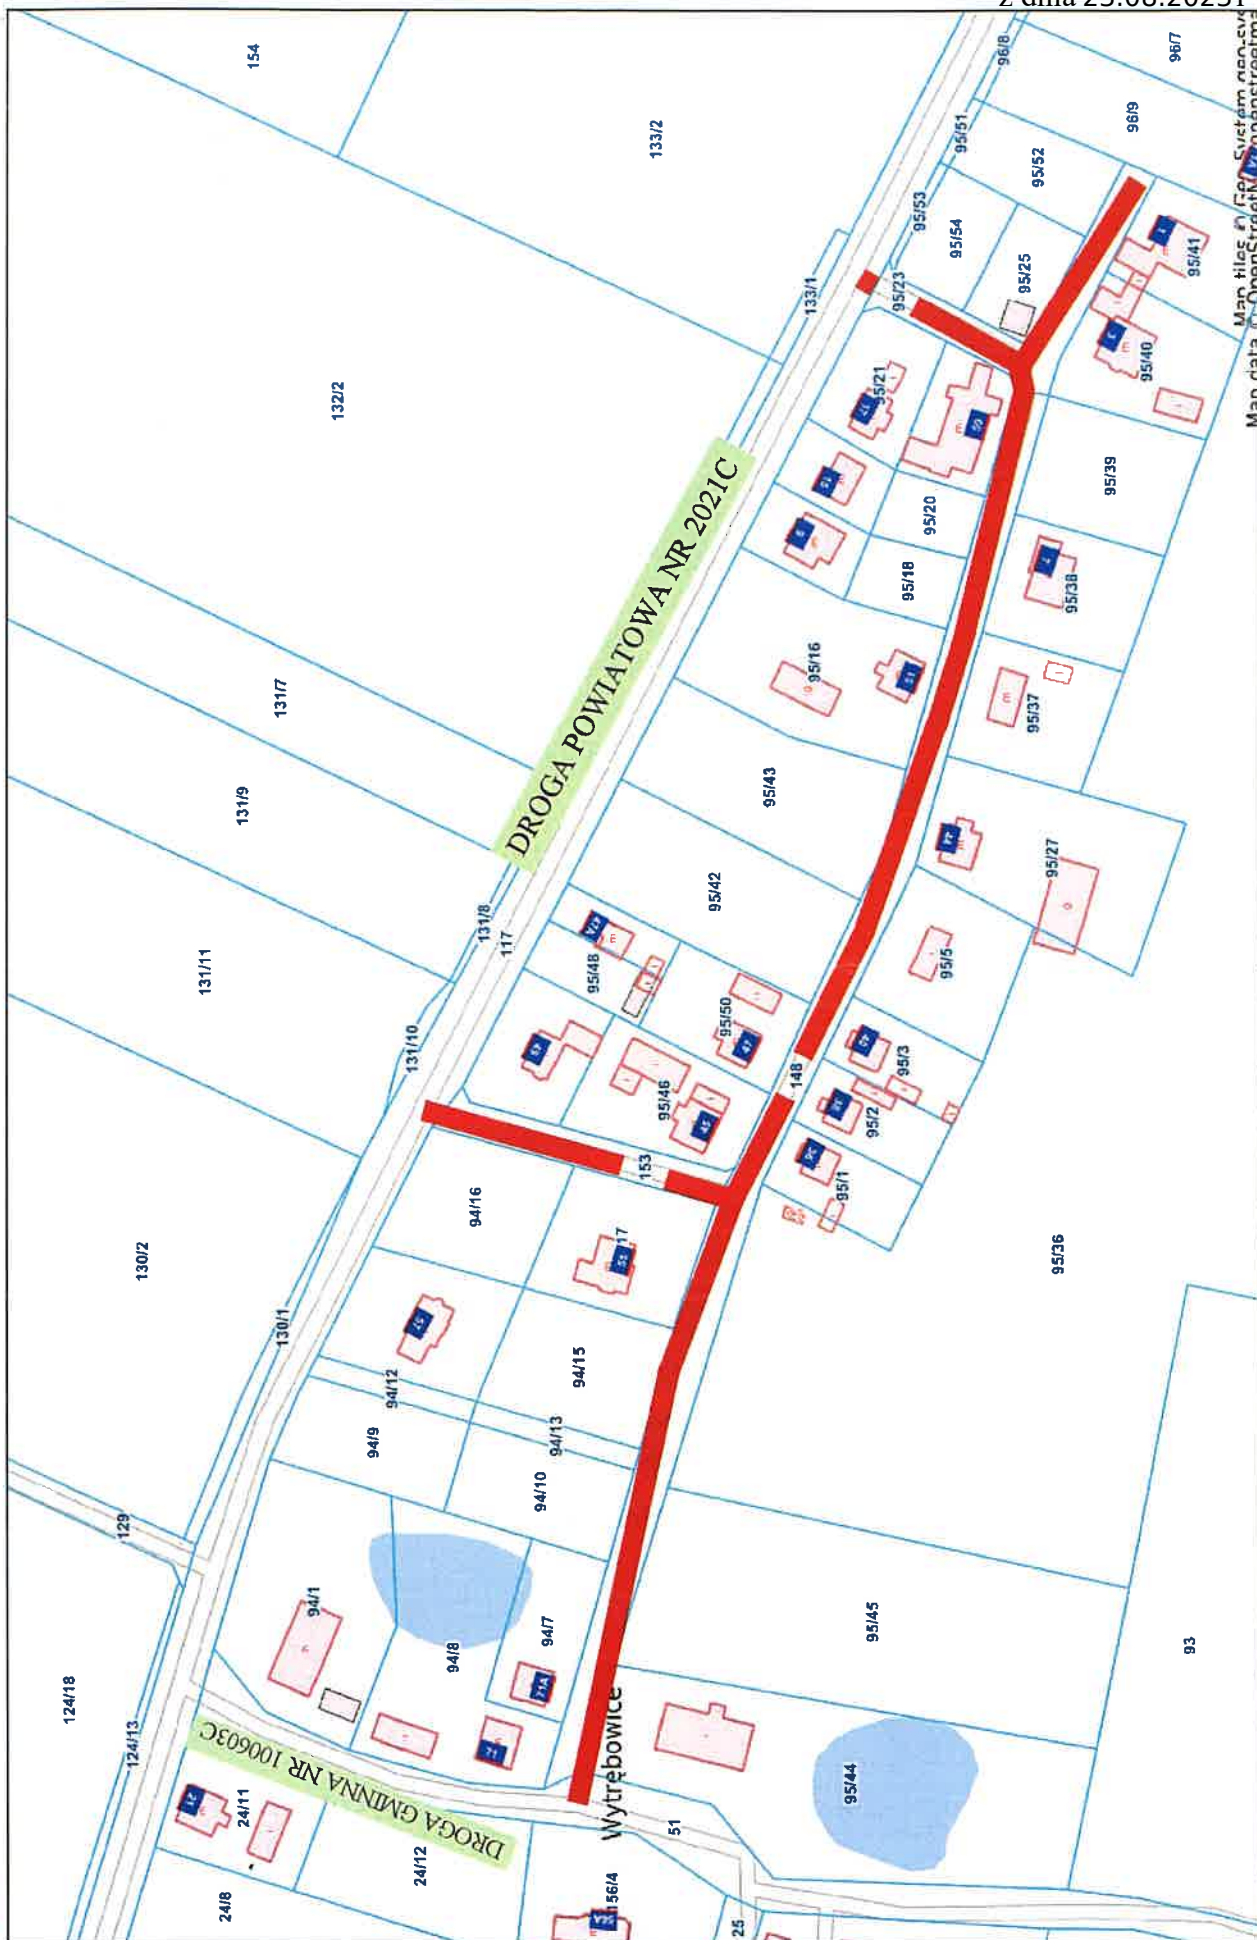

- proponowany przebieg drogi gminnej

Załącznik do
Uchwały Nr 789/2023
Zarządu Powiatu Toruńskiego
z dnia 23.08.2023 r